


PLANTA PRIMERA

Sup. Uti : 364.45m²

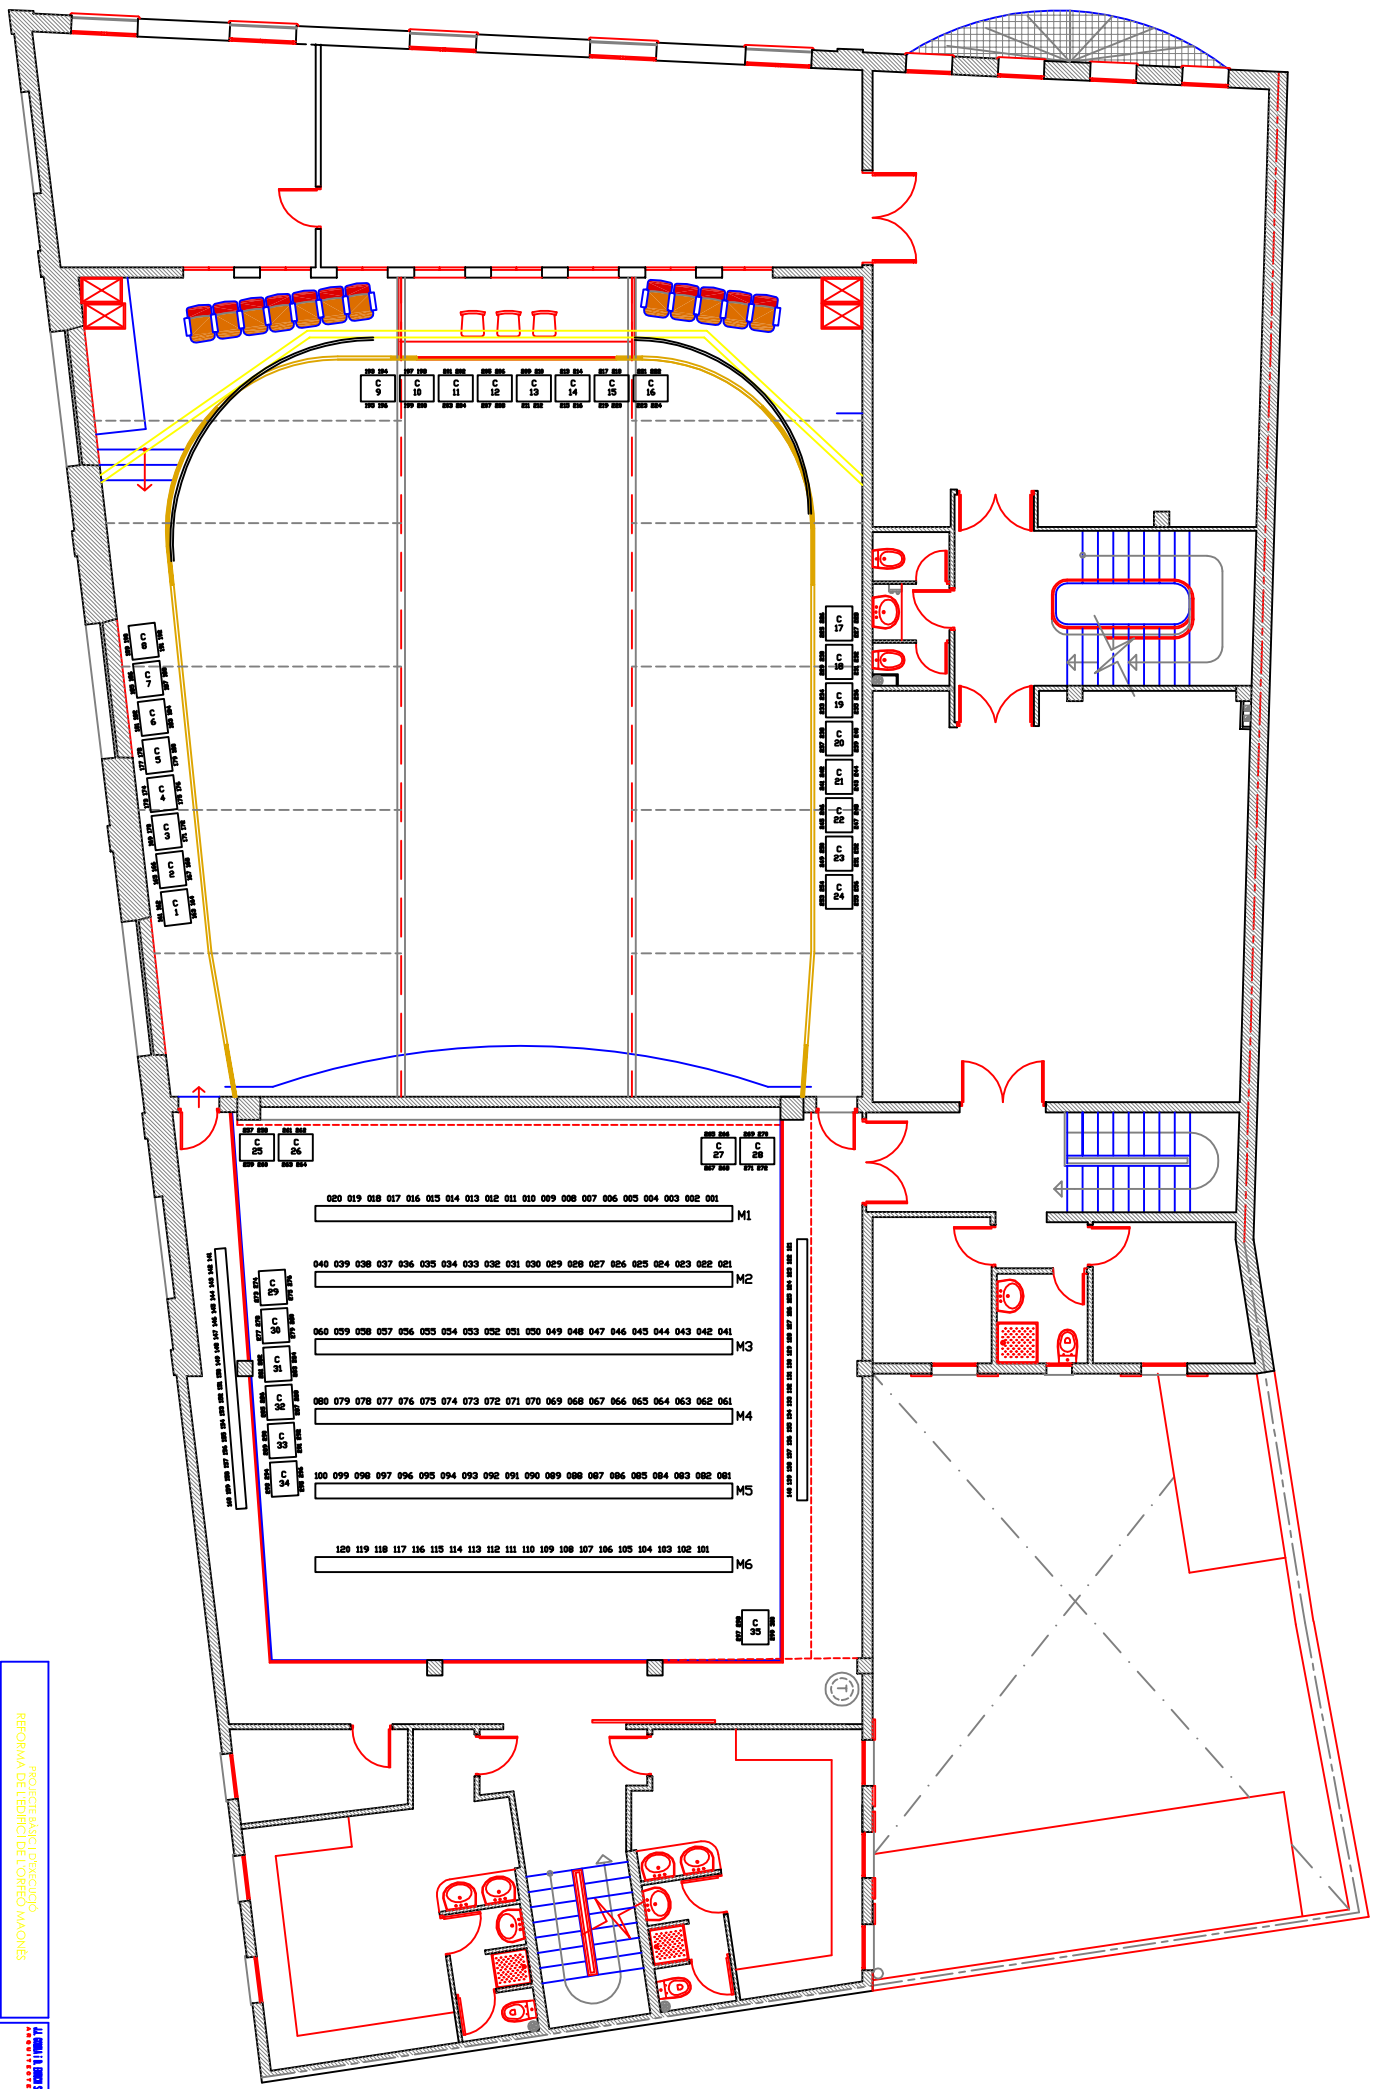

04/03/2007	88.59	1:500
PLANTA PRIMERA	3/	3/